


Kv 131 D1
Sjunde 4. 57

Bevaras

ING. TILL BYGGNADSRÅNDE
20 OKT. 1936

Sjunde 37
Svefvenska

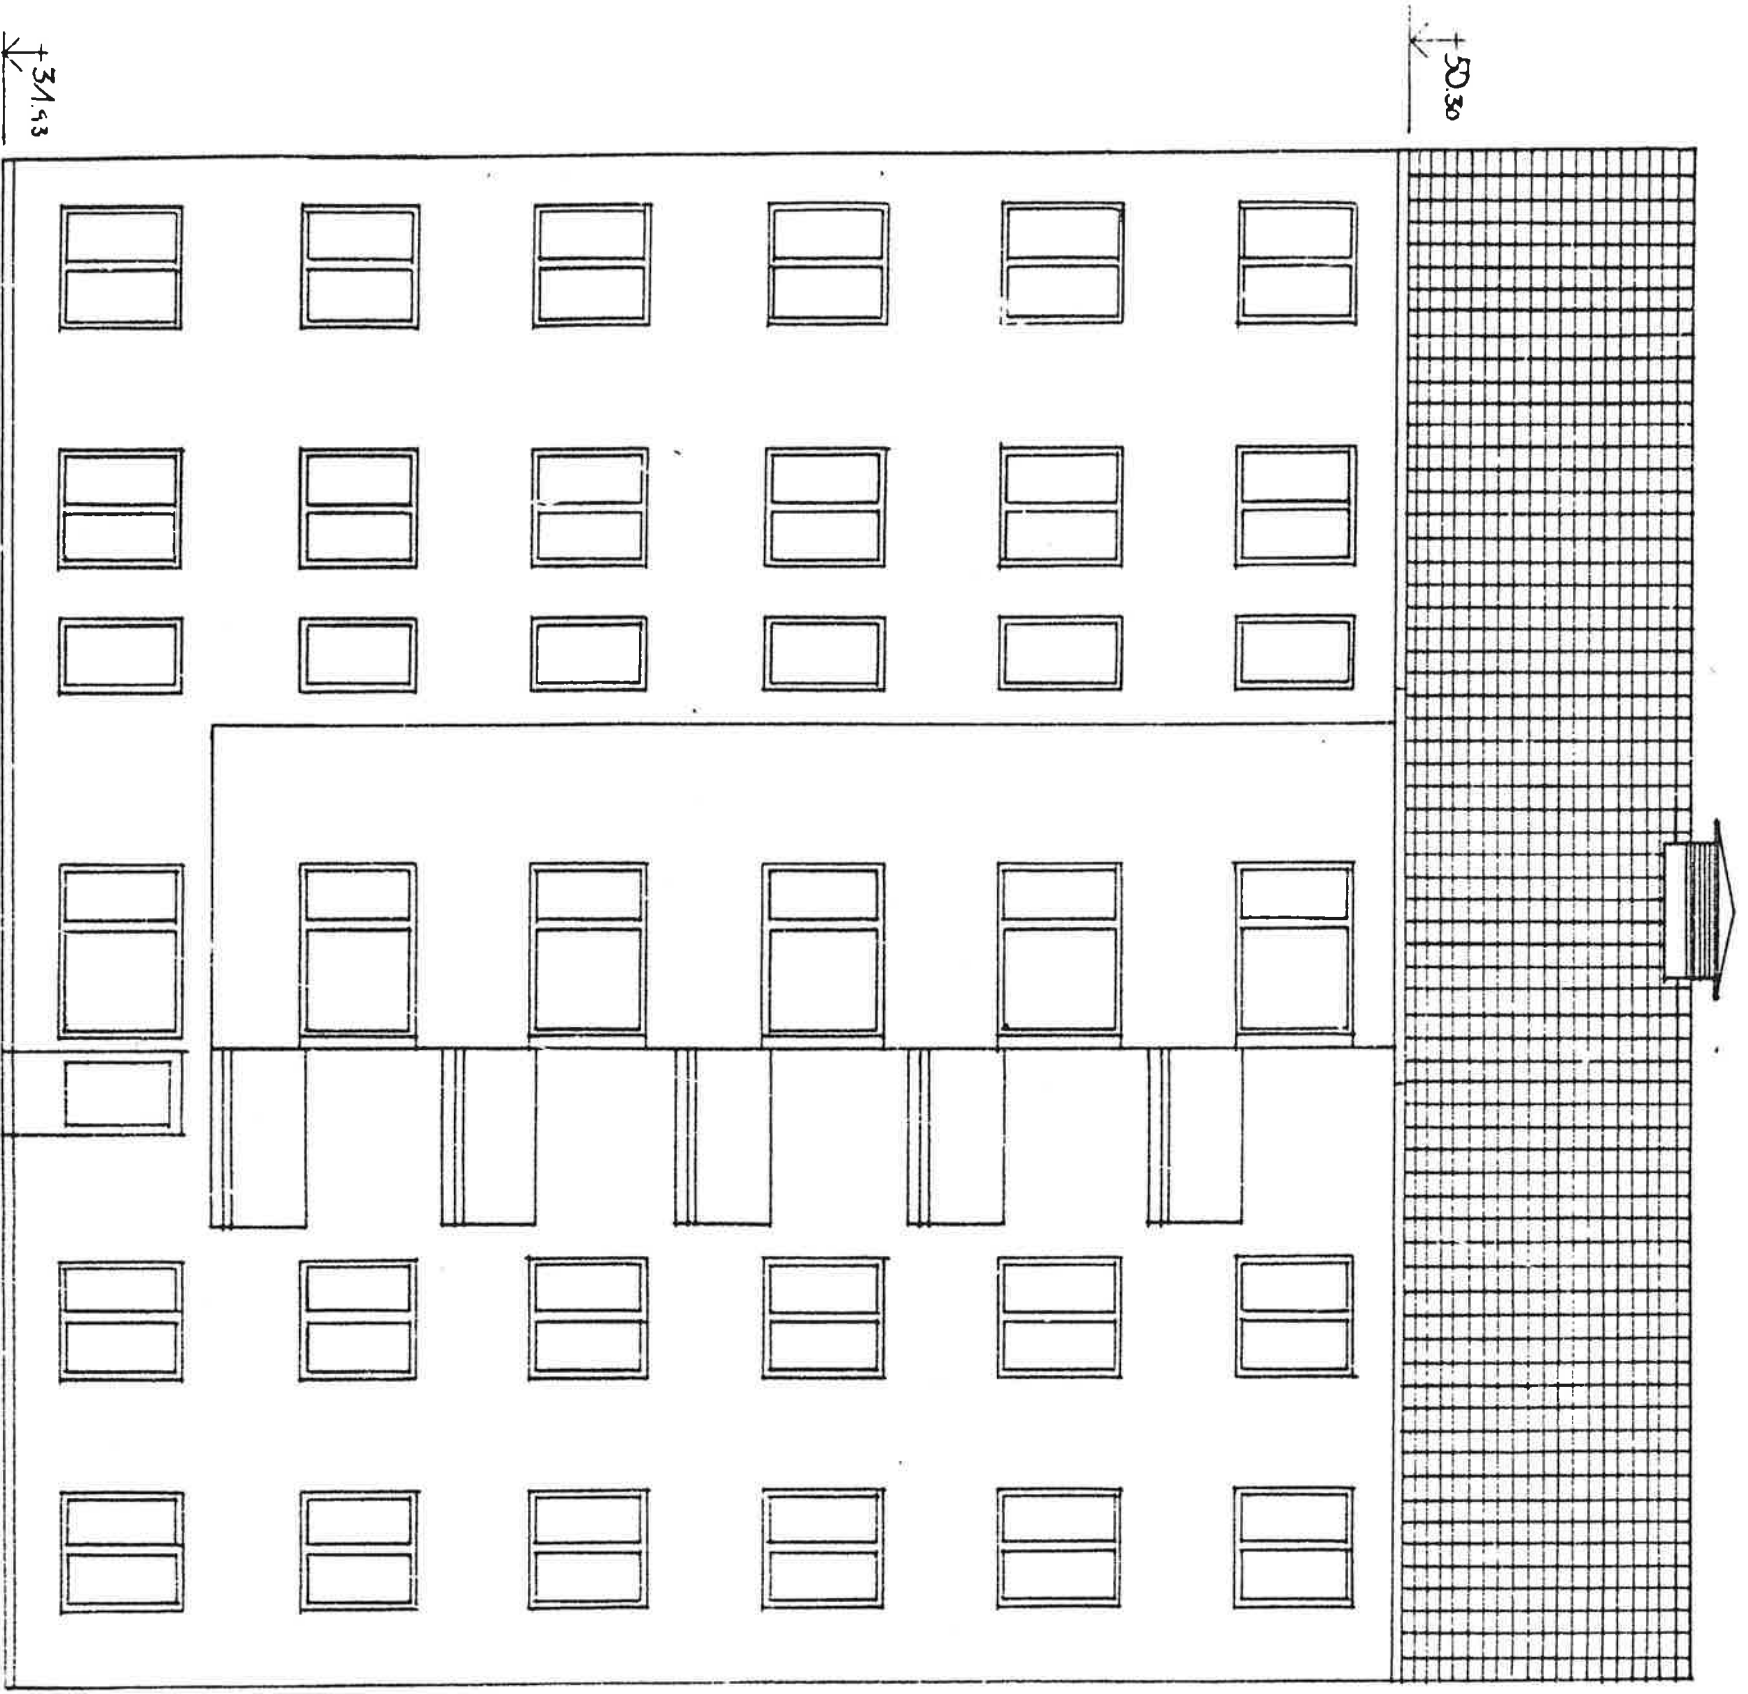

+50.30

+31.43

Kv. Adlern vindre nr. 14
Fasad mot gården A 19

25 mtr
Svefvenska & Byggnadsbyrå
Arkitektbyrå