Bevaras

ING. TILL BYGGNADSNÄMNDEN
20 OKT. 1936

11

31/mars 37

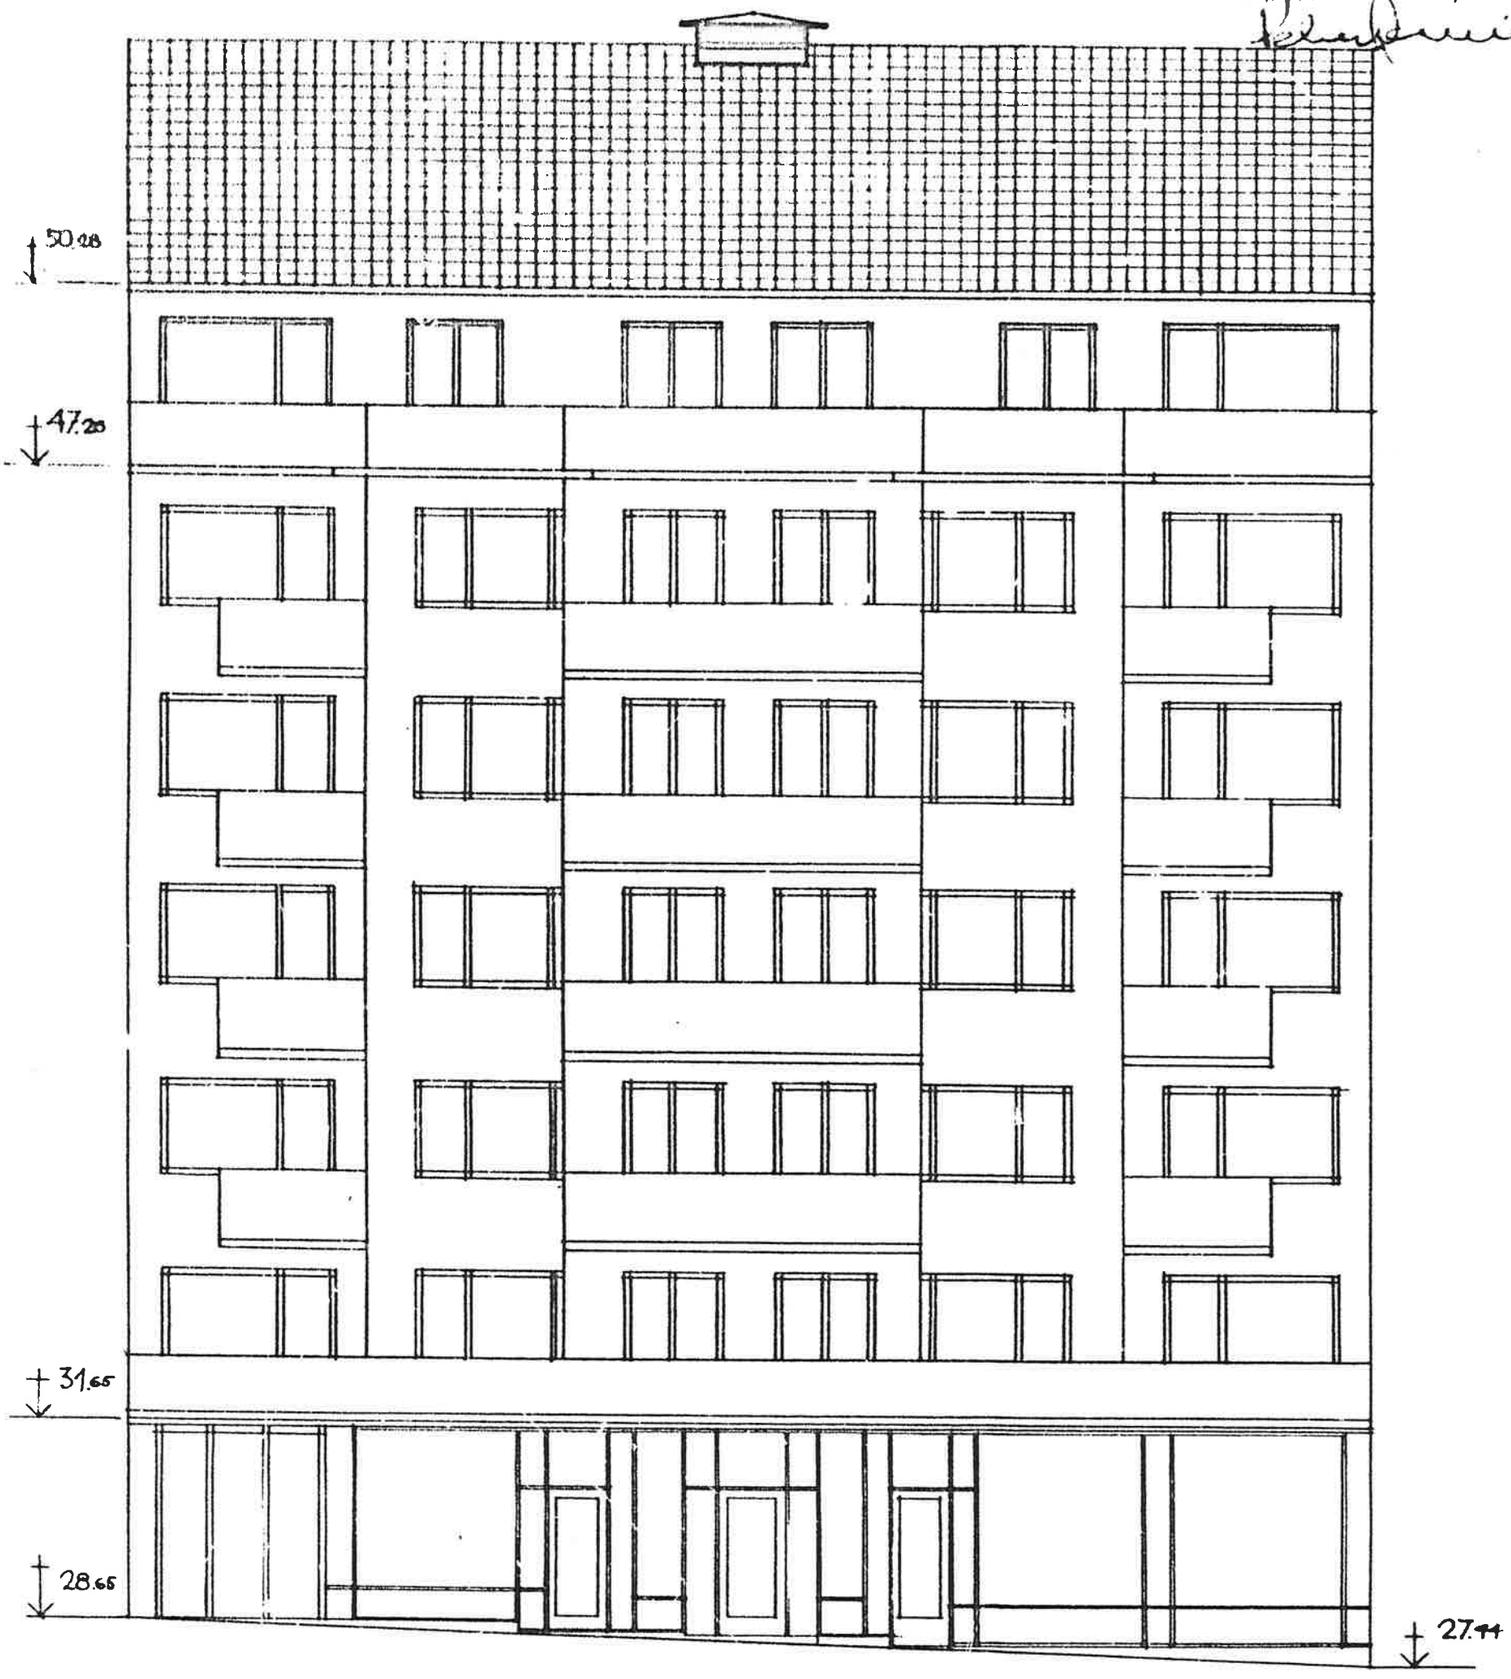

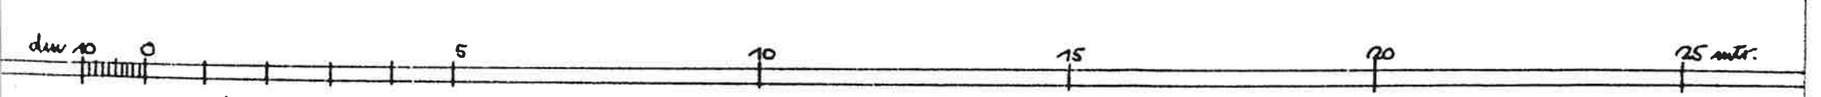

fv. Adlers mindre nr. 14
fasad mot Norrtullsgatan A 18