

13
9

12 1302
1936

SPLS
37/11

L. 146. (mån) nr. 2. 5/3 1937

210
305

BOVARO

A: 20

ING. TILL ÖVERGÅGSRÄNDE
20 OKT. 1936


svandö

2 pl

giovanni di
francesco

garage

490

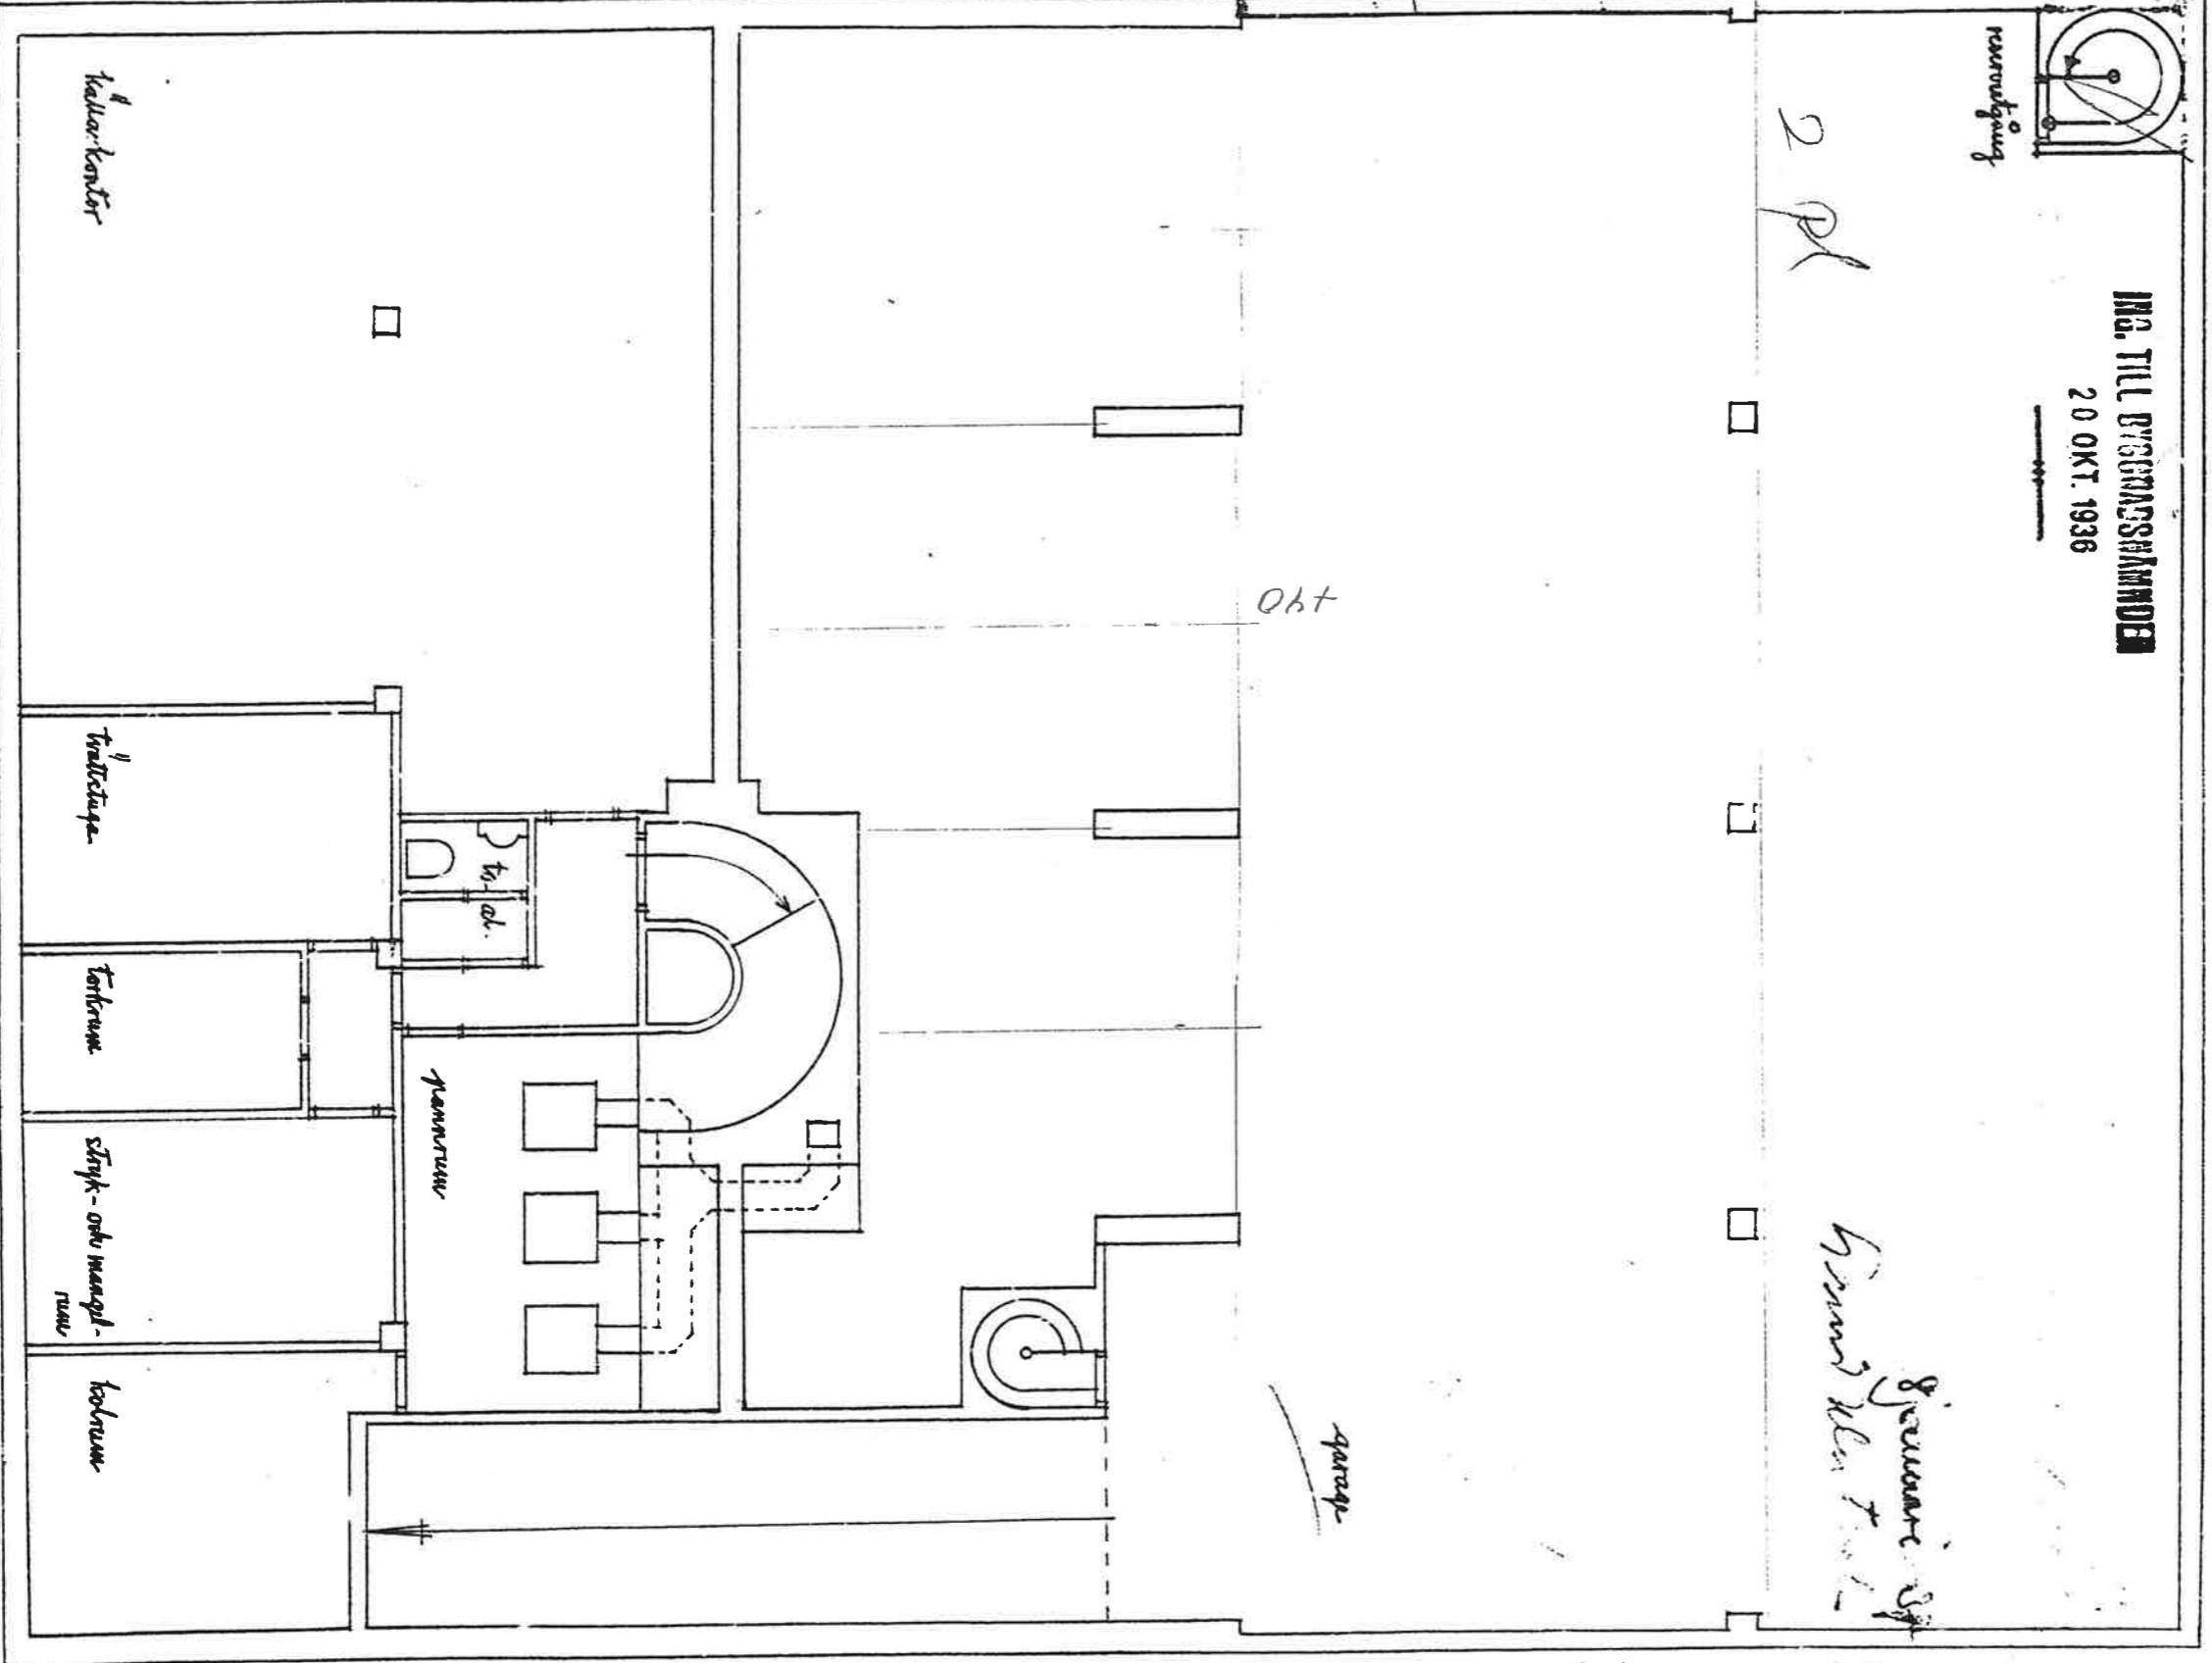

dm 10

5

10

15

20

25 wic

kv: Adlern vindre nr. 13
källaren.

A 22

1936