

1930

BOVORIS



ING. TILI GRENADSRÄNDET

20 OKT. 1930

A: 23

A: 23

Samuel 27.
Gunnar Skulder

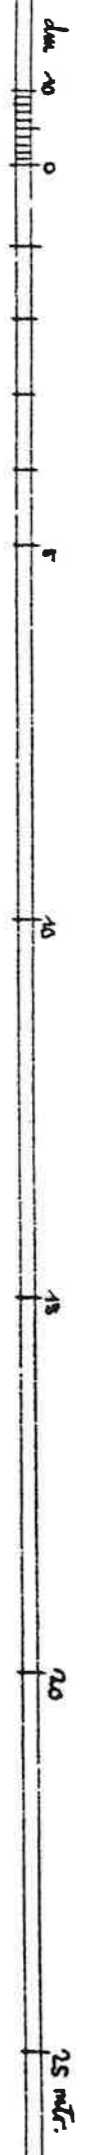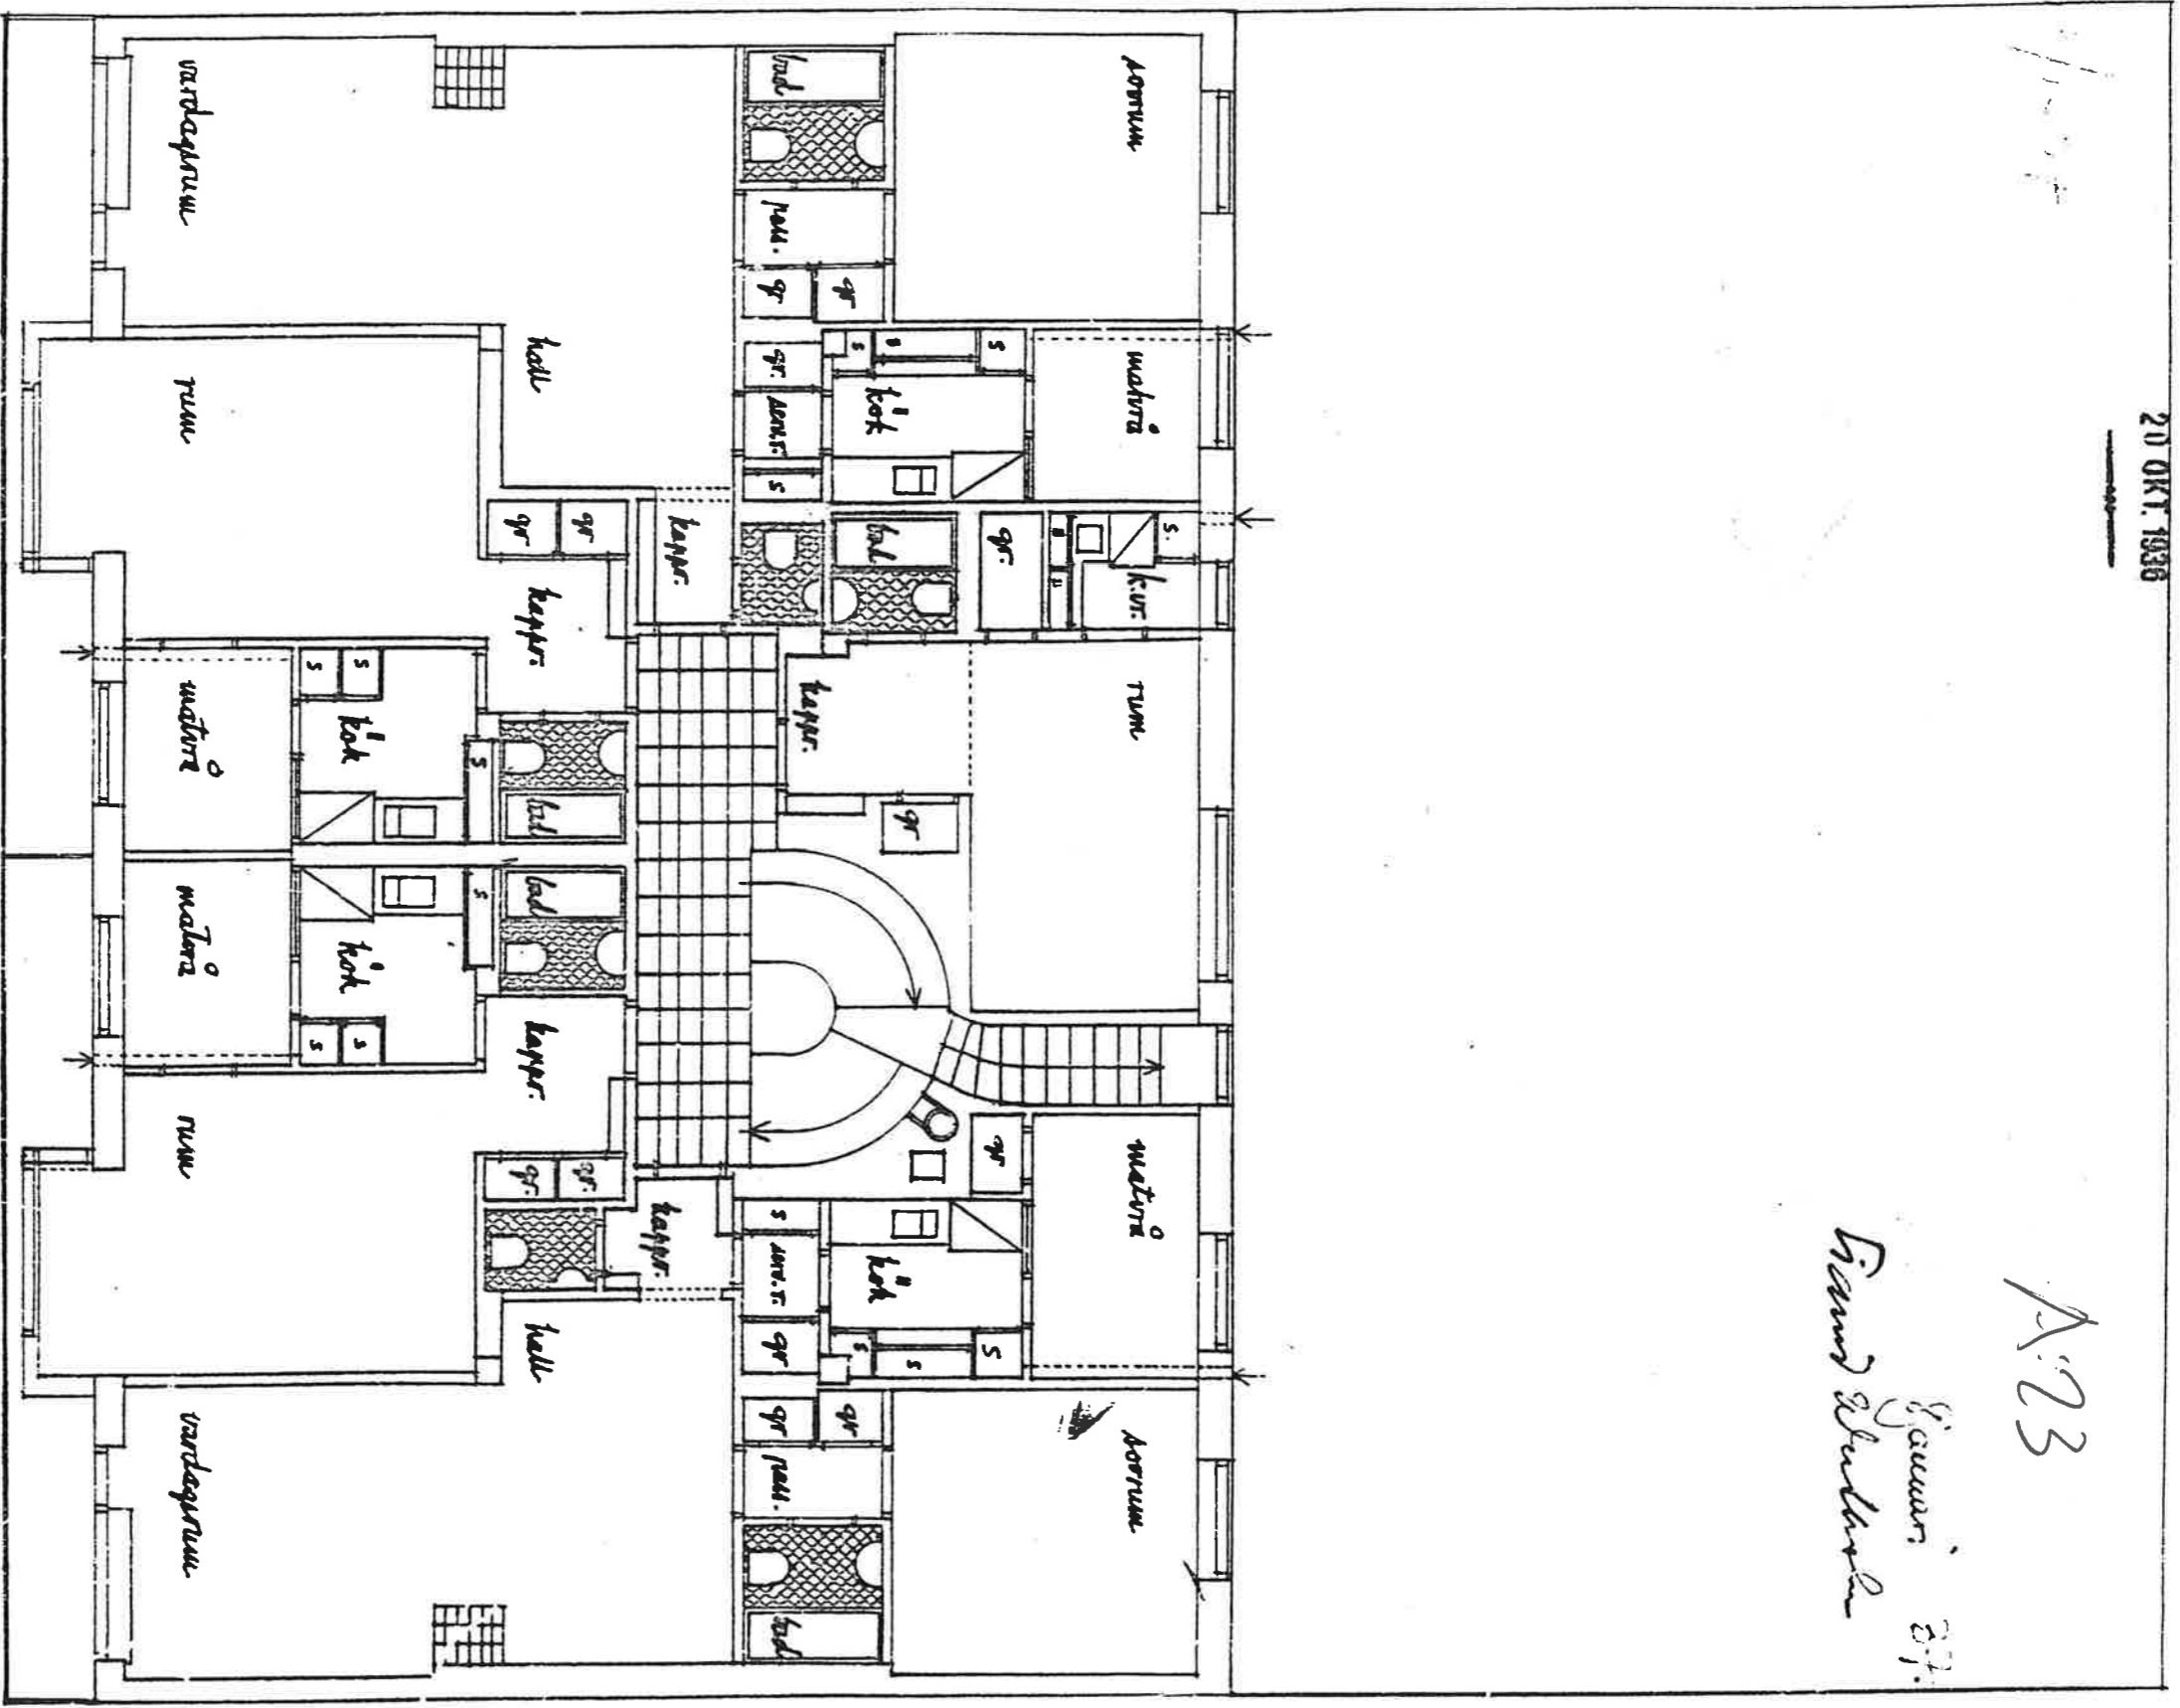

Kv. Adlon winder nr. 13
vån. 1 tr. A 27

Byggnadskontoret
Stockholm