

14. 22. 1936


ING. TILL BYGGNADSRÅDMÄNDE

20 OKT. 1936

BOVORPS

22. 2

Samman 37
Ann. Sk. Sk. Sk.

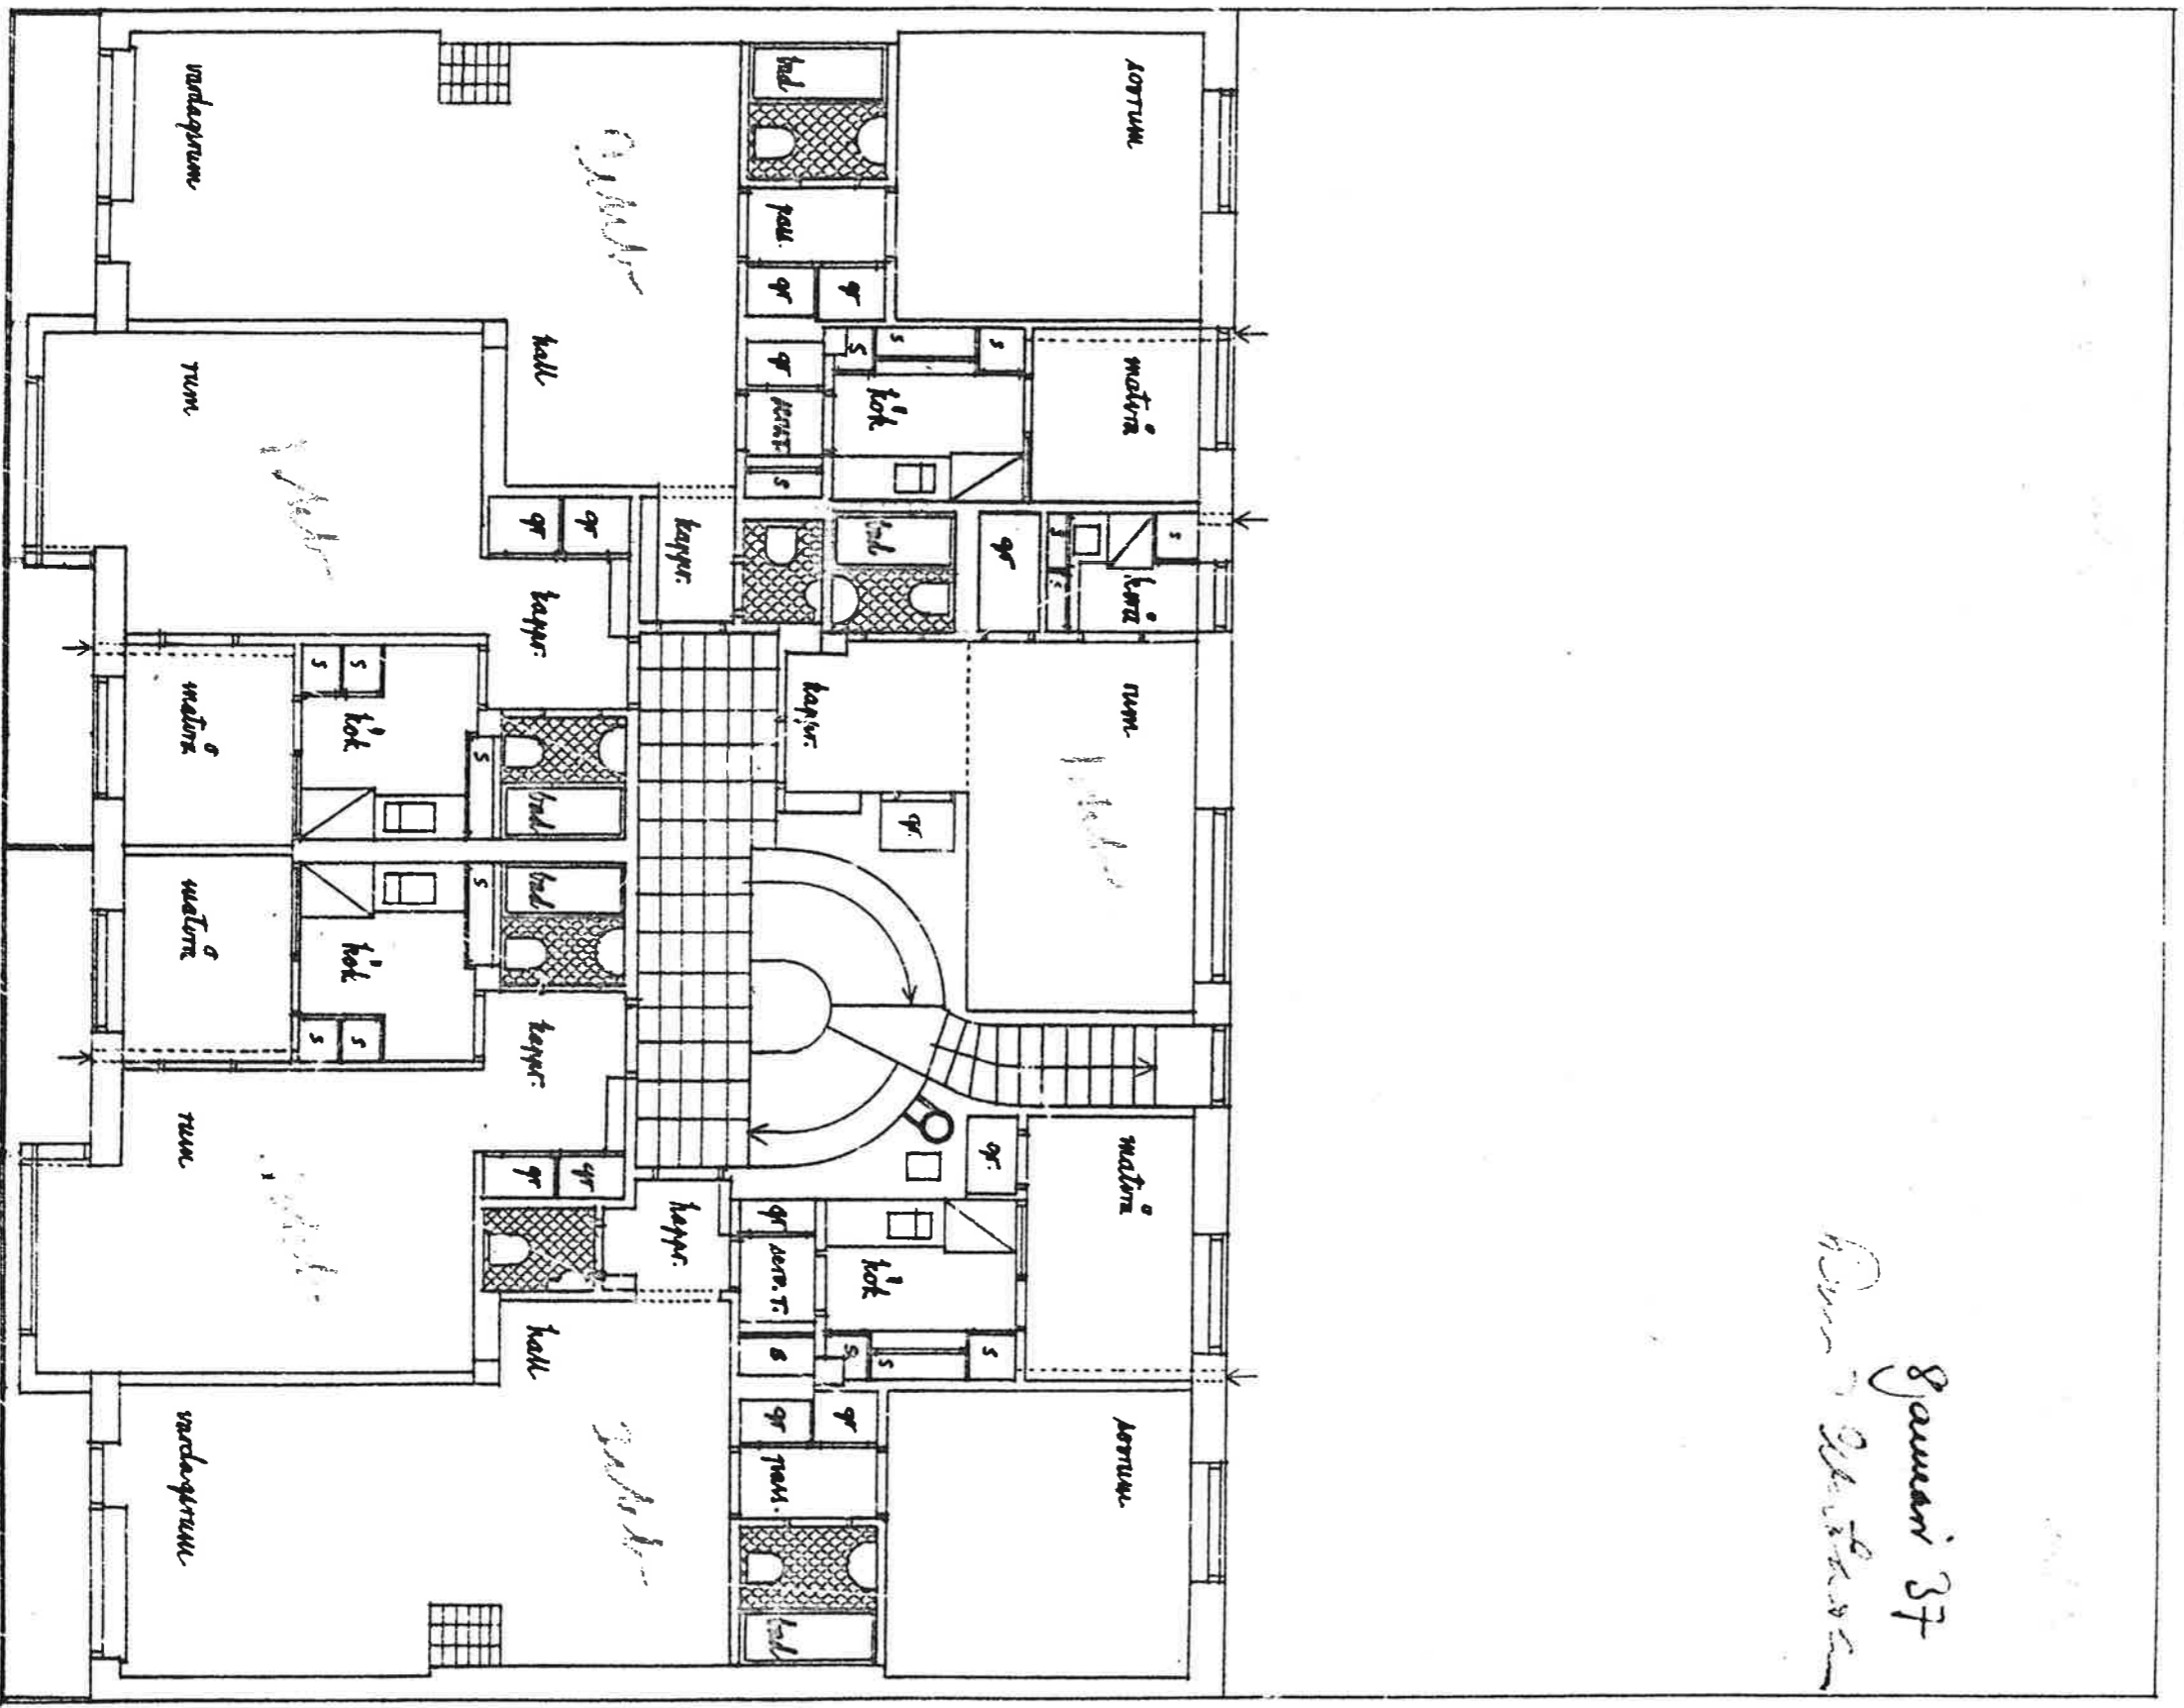

0 5 10 15 20 25 mtr.

kv. Adlon mindre nr. 15
nr. 1 tr.

BYGGNADSRÅDET
BOVORPS