

ING. TILL BYGGNADSNÄMNDEN



20 OKT. 1930

A: 16

Åsins Gårds 37

Per-Olof Eriksson

11.10.30

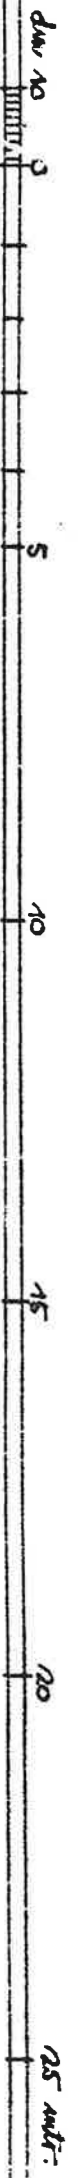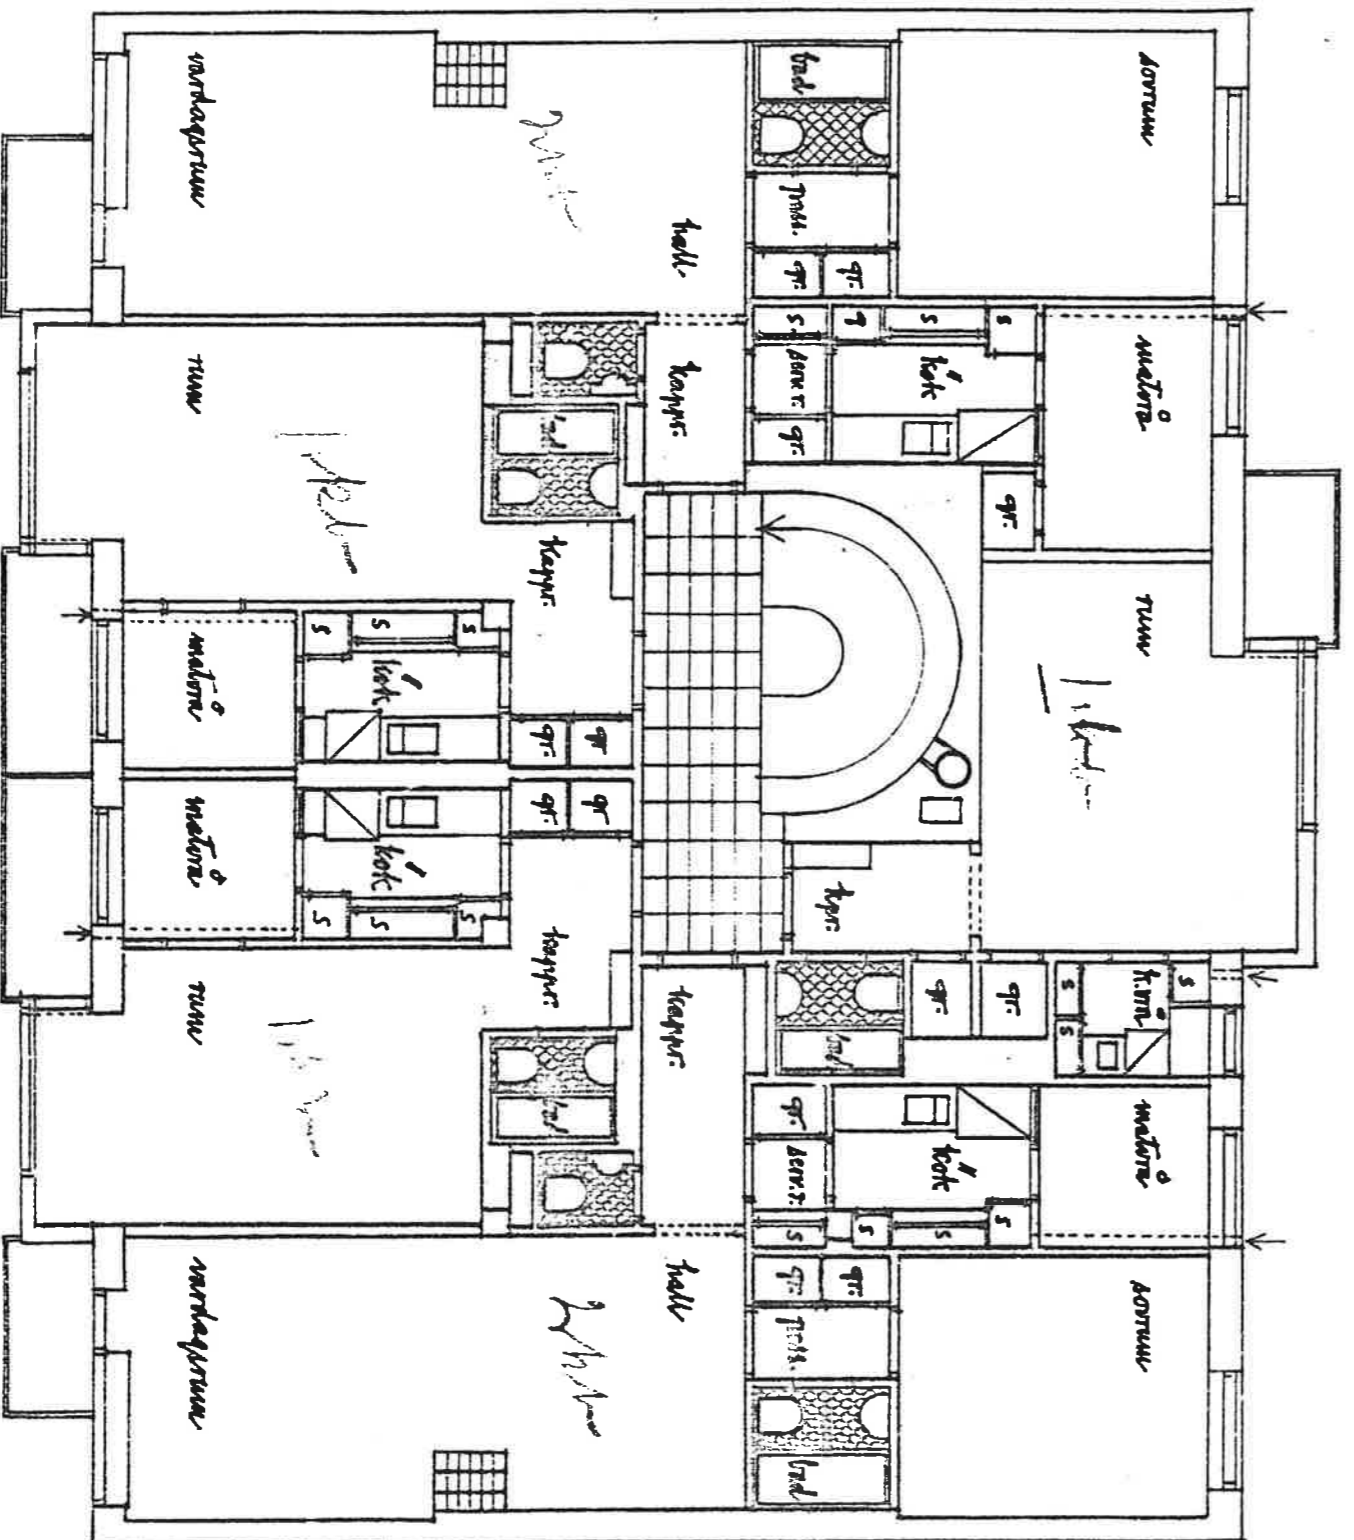

kv. Adlers ninder nr. 14
 väg. 2-5 tr. A 14