


INÅ. TILL BYGGNADSRÅDET
29 OKT. 1936

A:24

Sjööman SF
Byggnadskontor

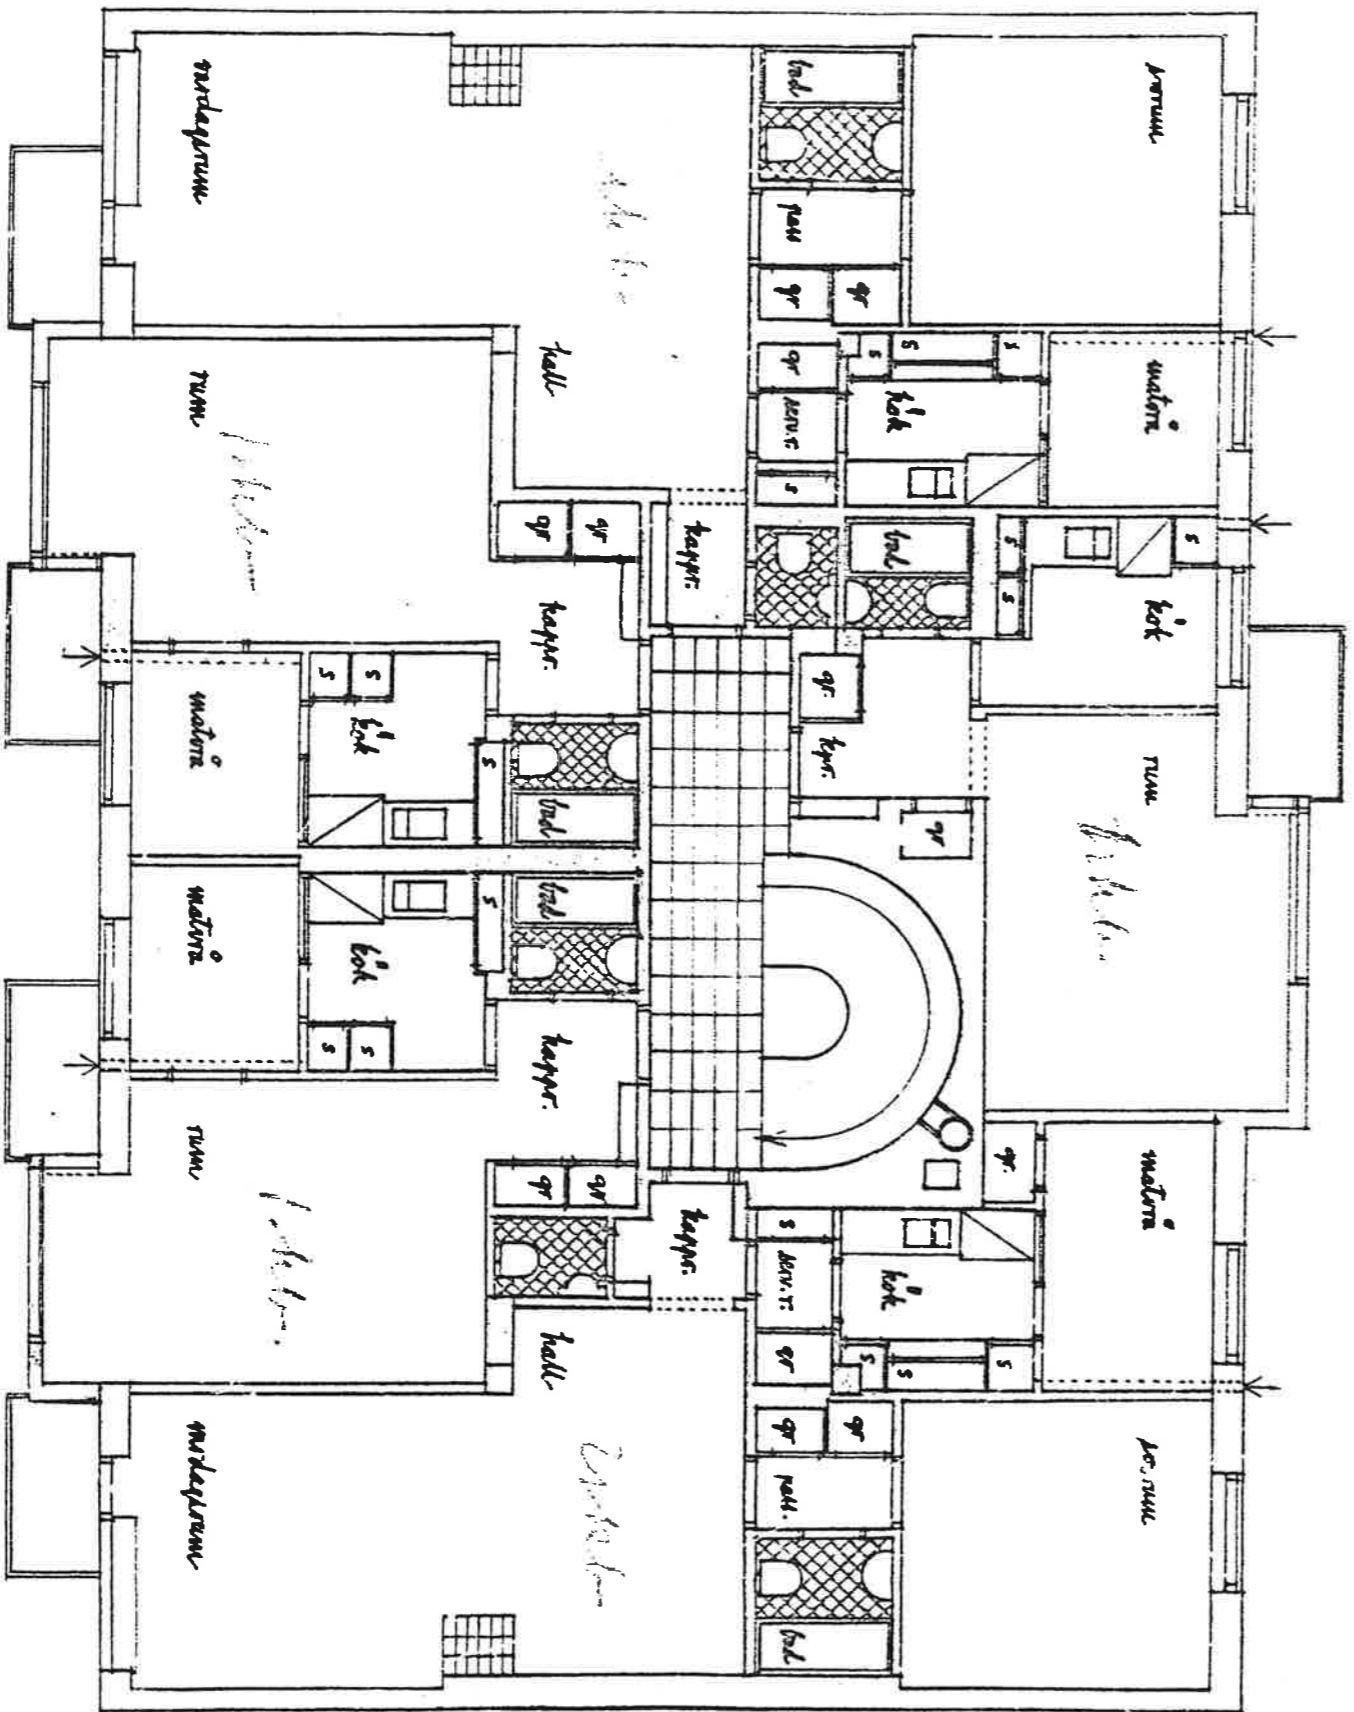

tv. Adlern vindre nr 13
nr. 2-5 tr. A 28

BJÖRN HEDVALL
BYGGNADSKONTORET