


REG. TILL BYGGNADSRÅDET
20 OKT 1936

Handwritten note: Byggnadsritning

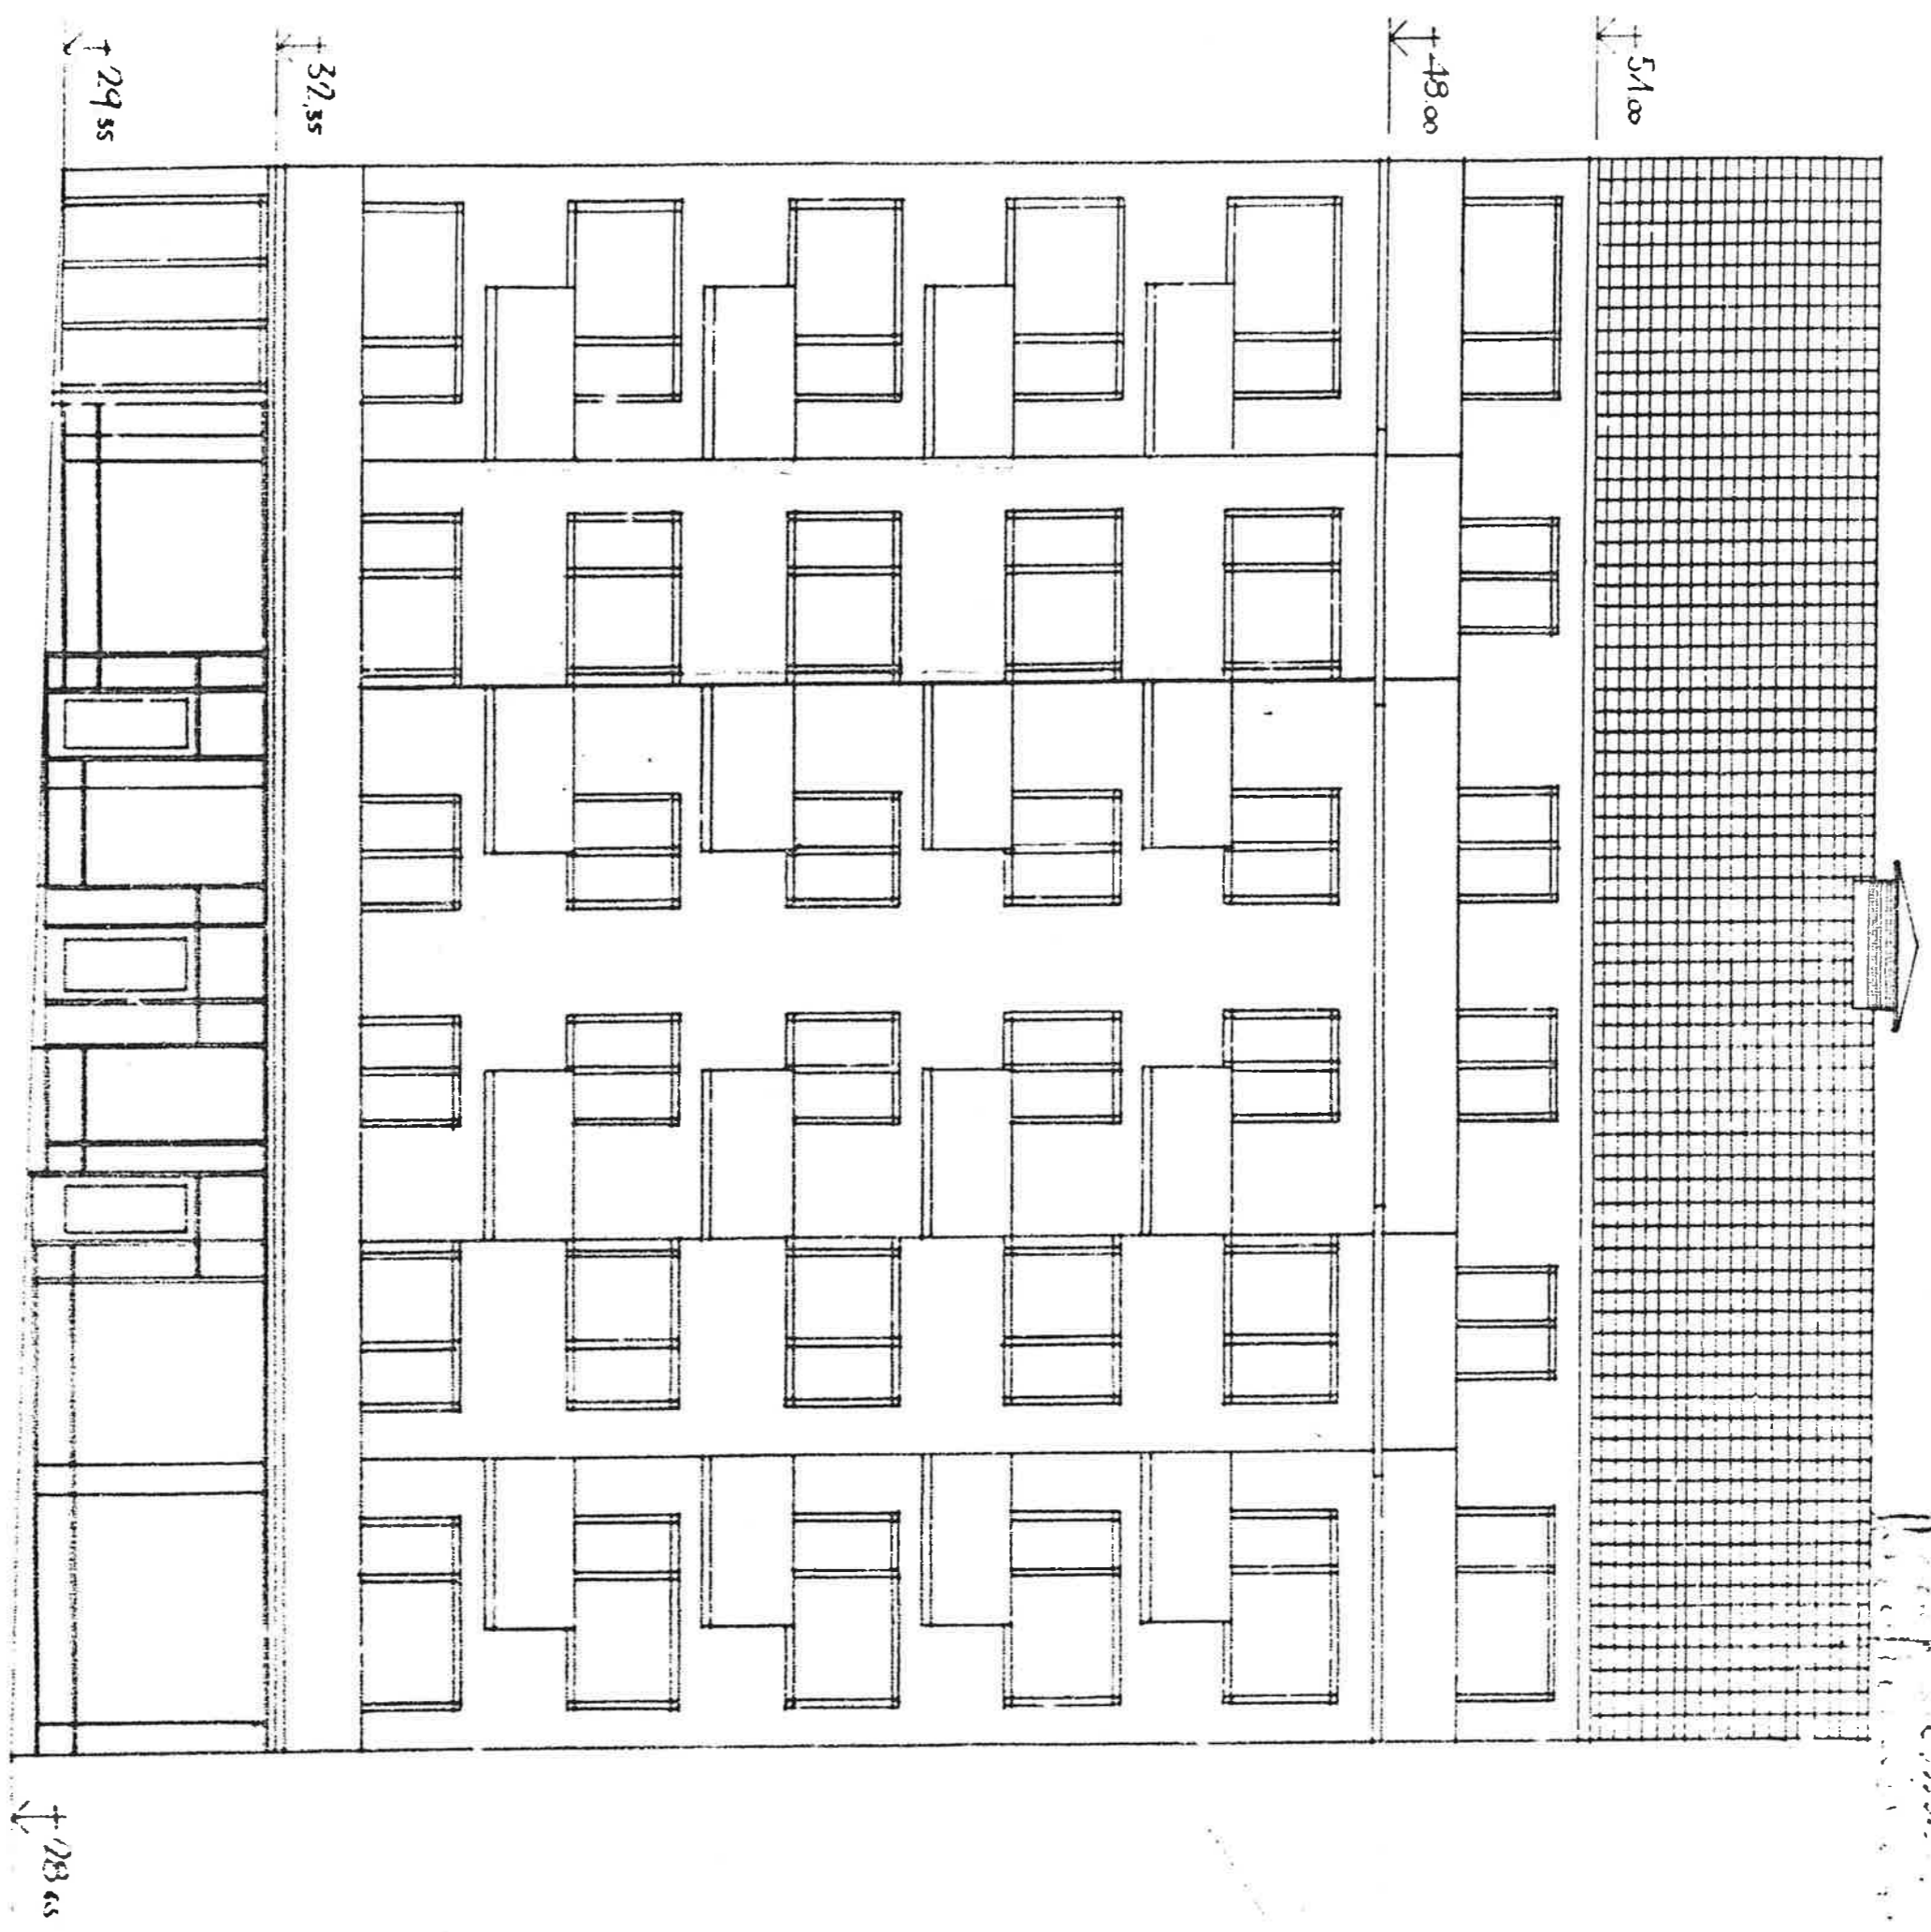

A8

BYGGRITNING