


№ 45. 133  
 Kv ADLERN, MINDRE  
 WC och Spillakeriedningar

V:5

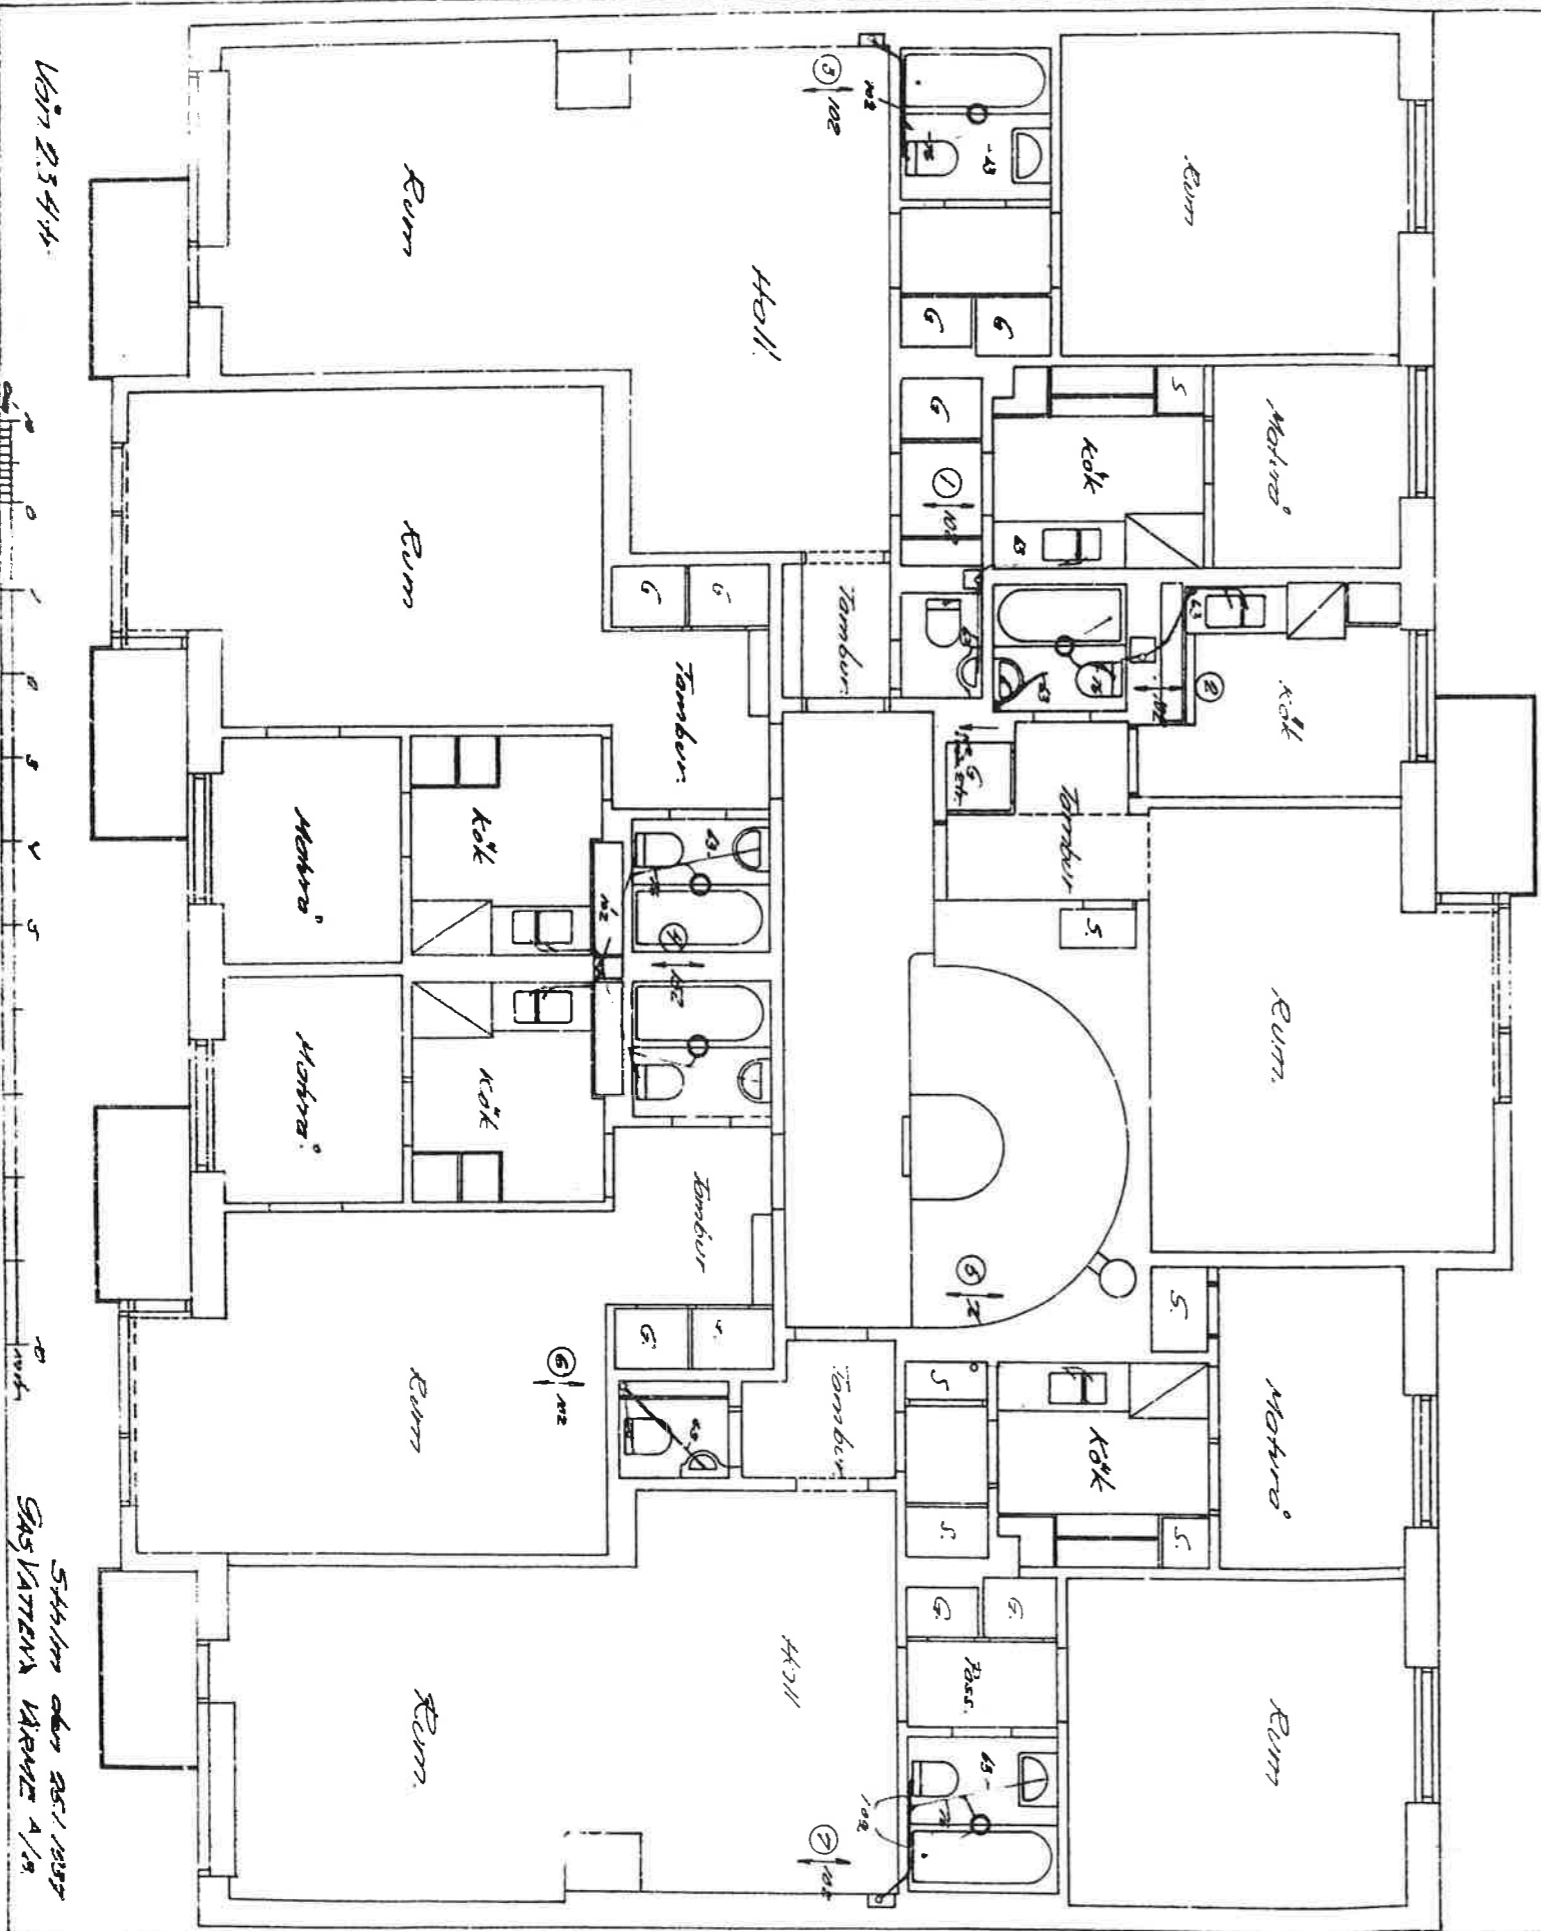

Kv 2344

Stadshuset

100

Styckm åren 25/1/1937  
 GASVATTENÅ VÄRME 4/18

1 2 