

21817

21817  
2/3-2



INÅ. TILL BYGGNADSMÄNDET

20 OKT. 1936

BEVARAS

3 mars 37  
Sveinbjörnsson

A:17

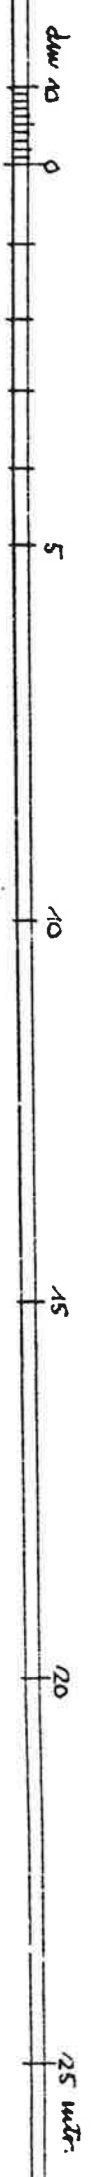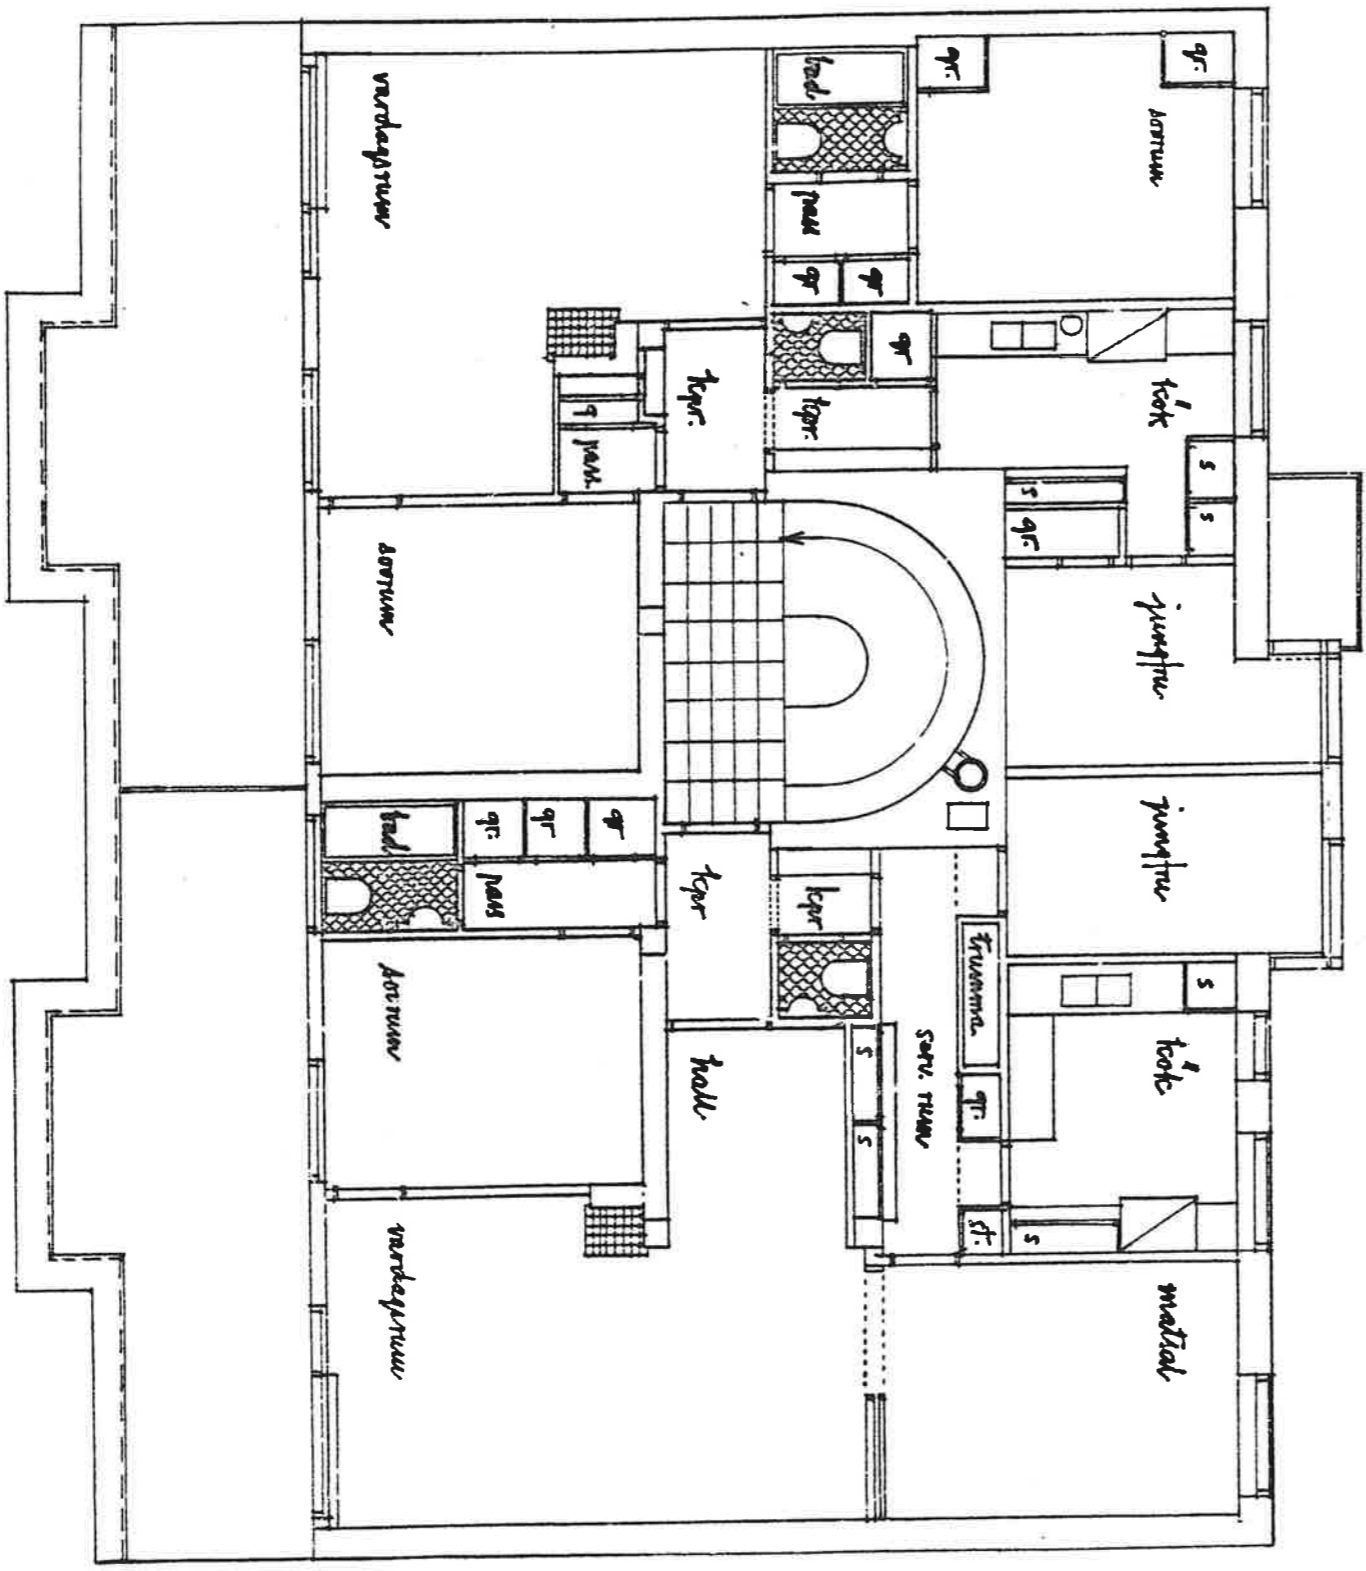

kv. Adlern vindre nr 14  
nr. 6 tr. A 15

21817